


横浜市岩間市民プラザ 舞台吊物図面

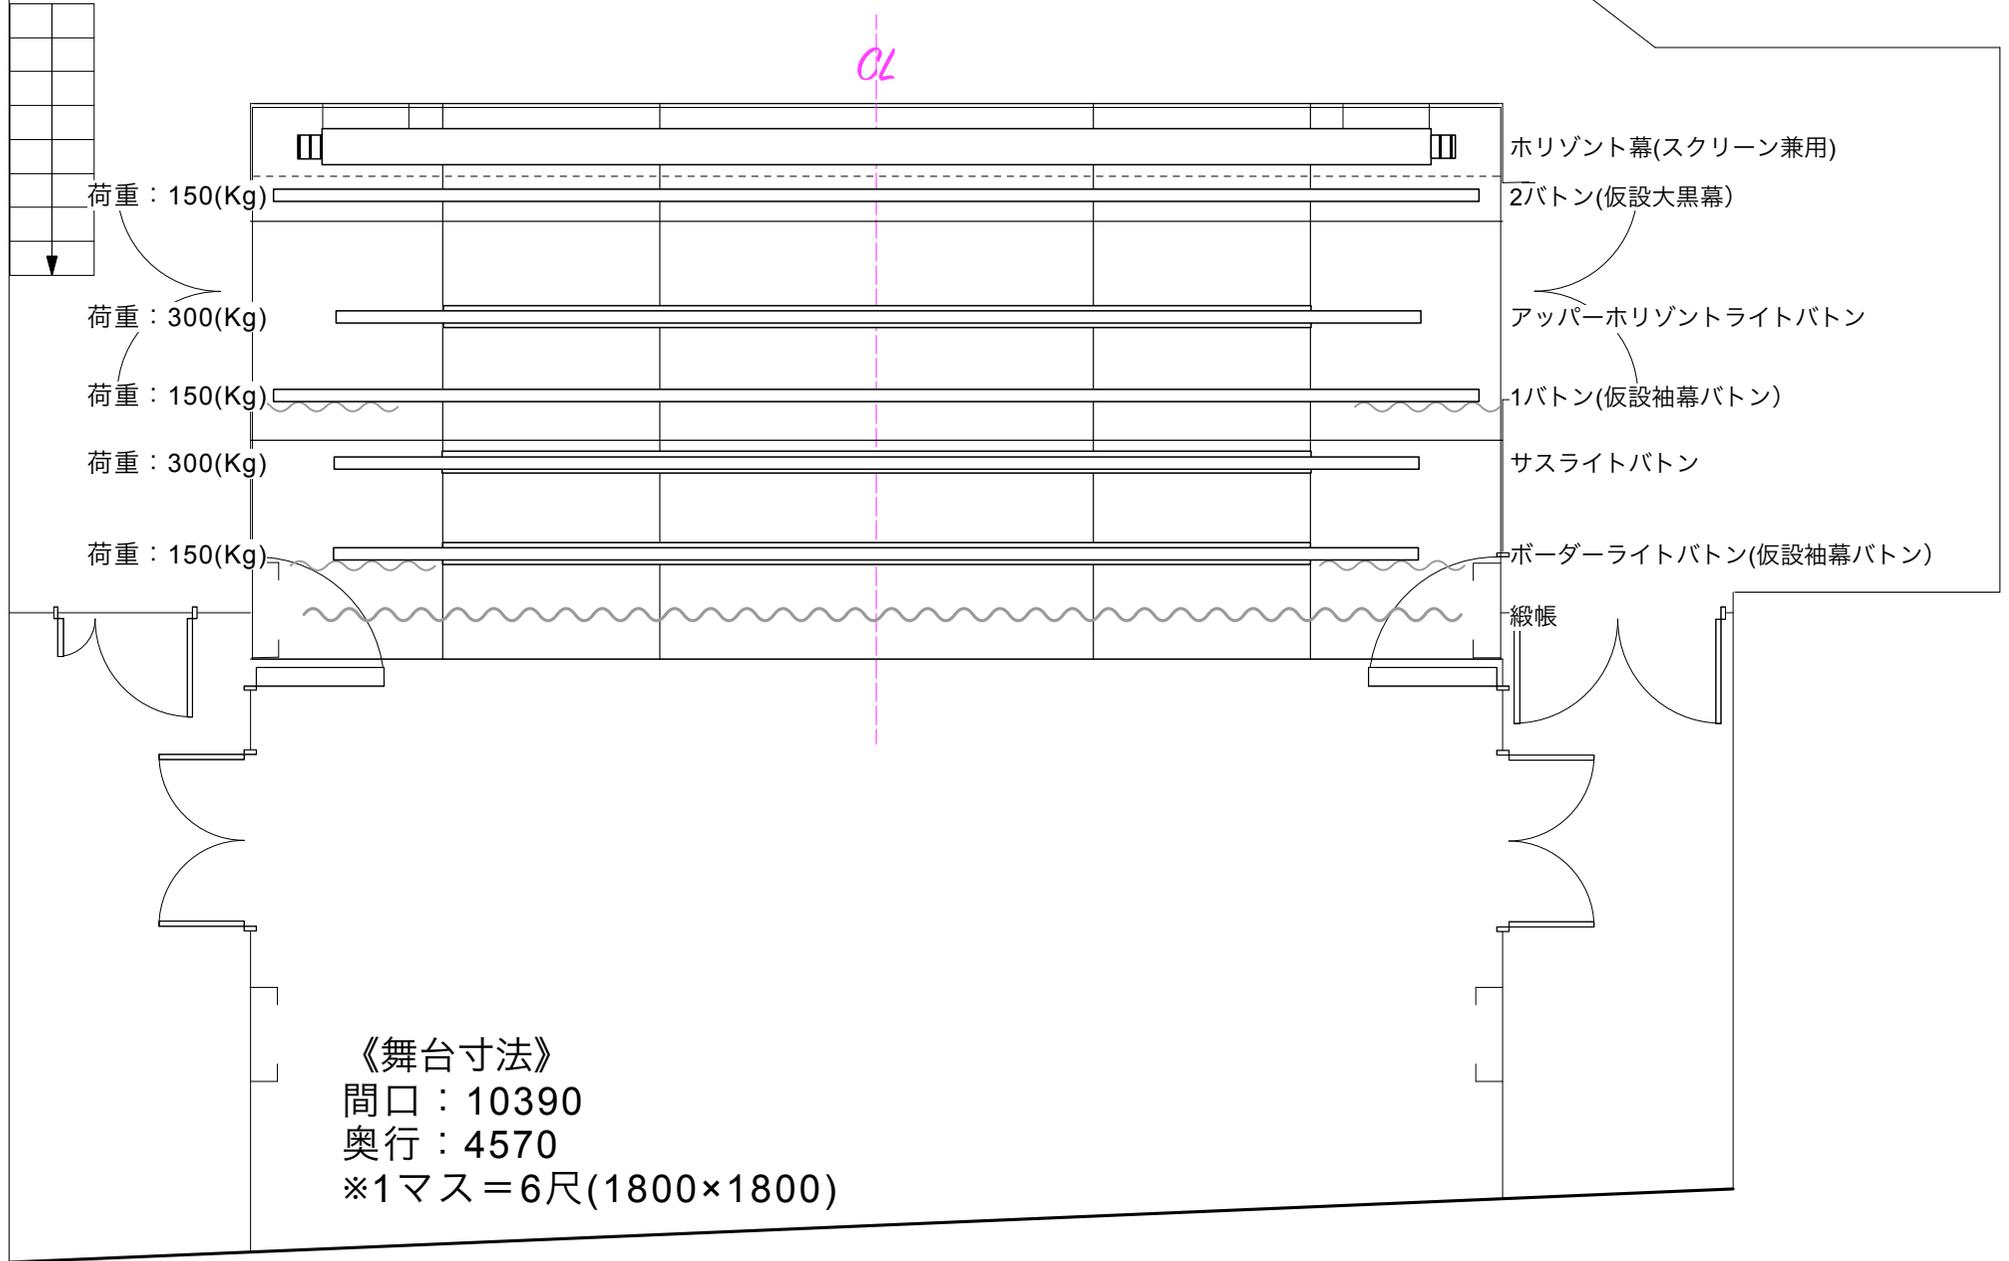

《舞台寸法》
間口：10390
奥行：4570
※1マス=6尺(1800×1800)