


# 岩間市民プラザホール音響コンセント見取り図

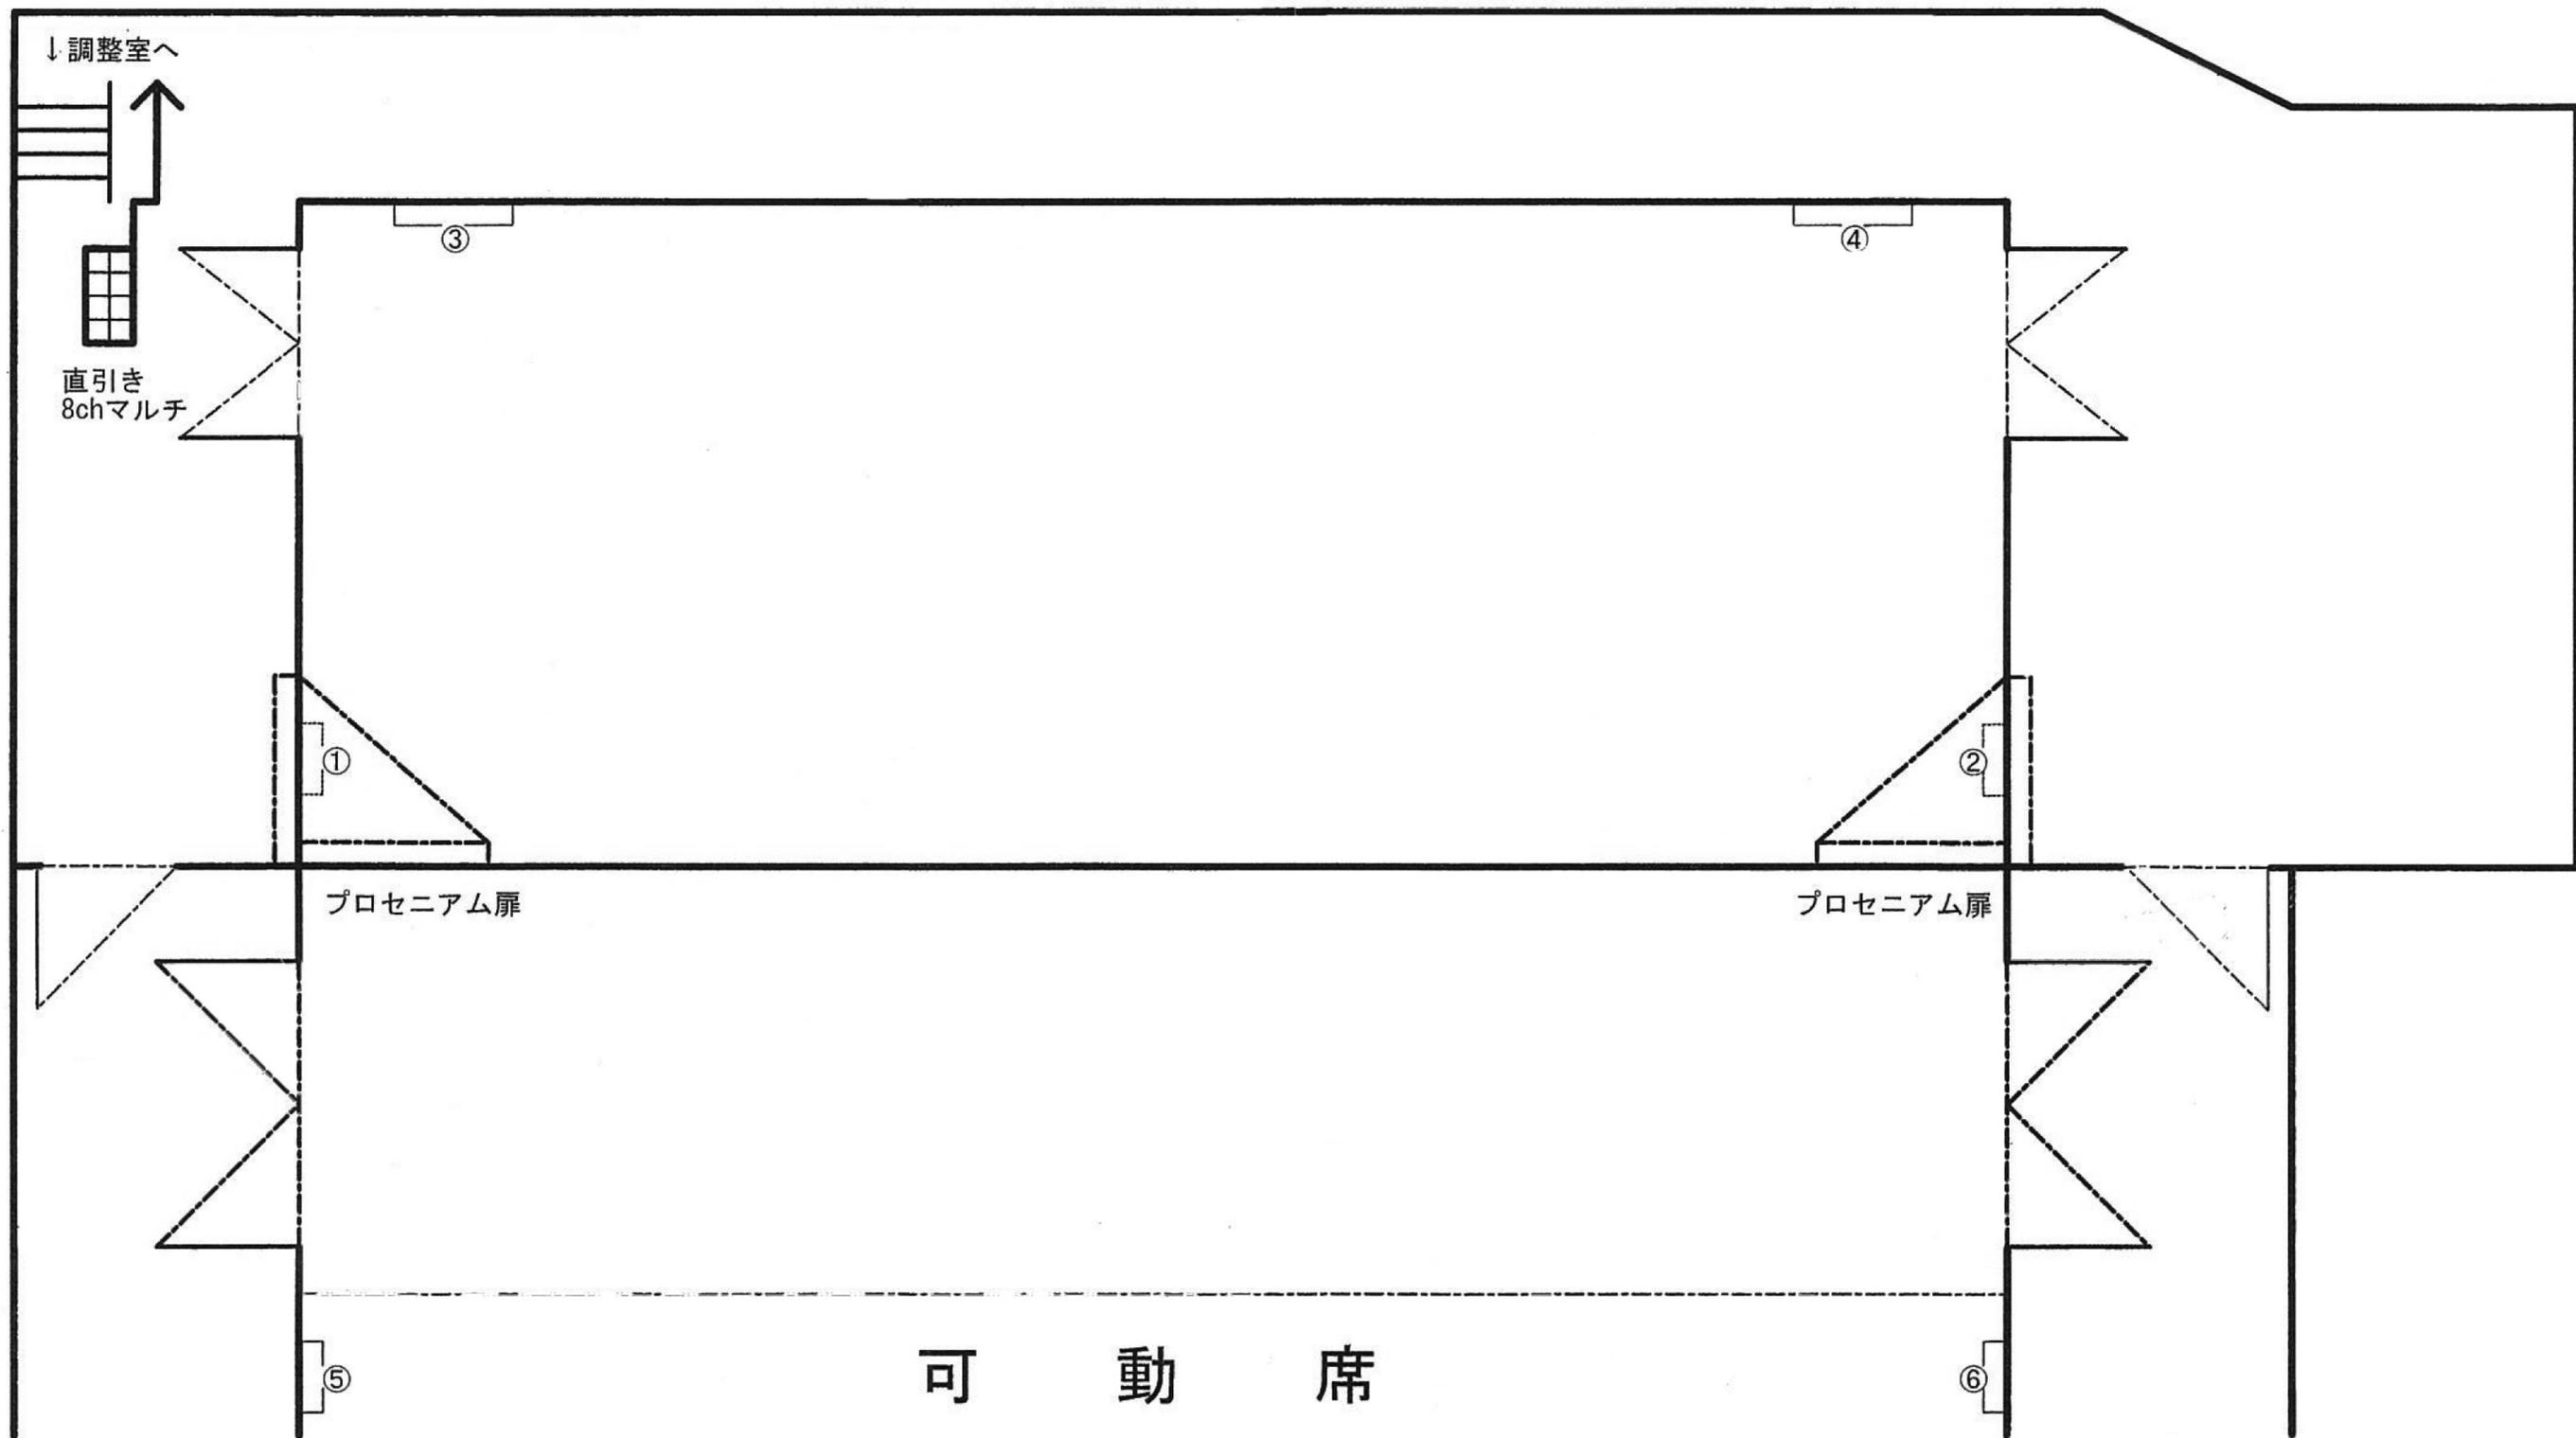

①② スピーカーコンセント各1口

③ インプット 9~16ch

④ インプット 1~16ch

⑤ インプット 7、8ch

⑥ インプット 5、6ch

◆ 間口 プロセニウム扉使用時 8.1m

◆ 間口 プロセニウム扉収納時 10.3m

◆ 奥行き 4.5m

◆ 高さ 3.8m