


横浜市岩間市民プラザ 照明基本吊込み図面

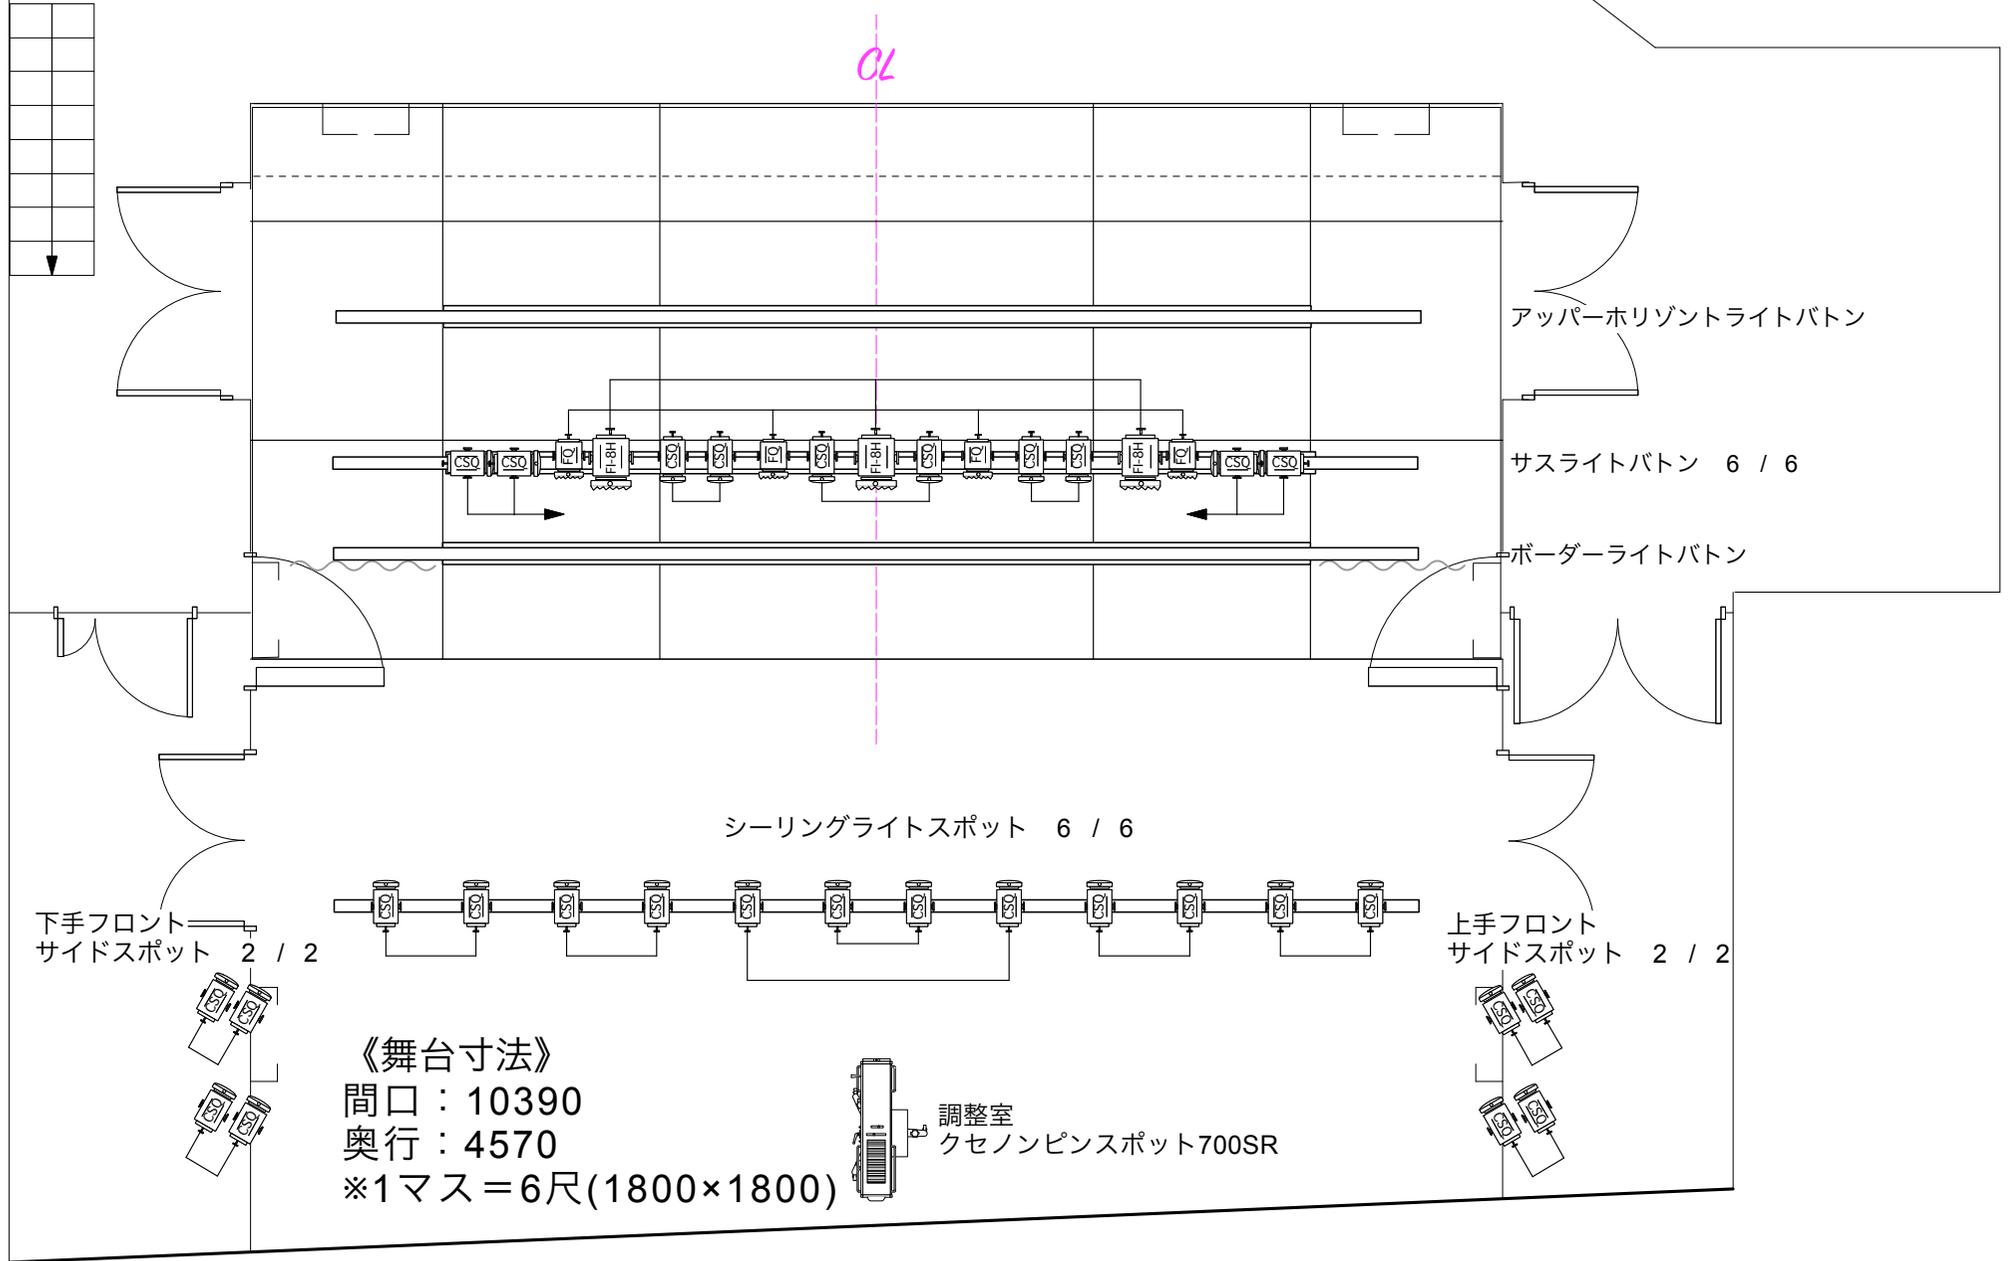

《舞台寸法》
 間口：10390
 奥行：4570
 ※1マス=6尺(1800×1800)

調整室
 クセノンピンスポット700SR